





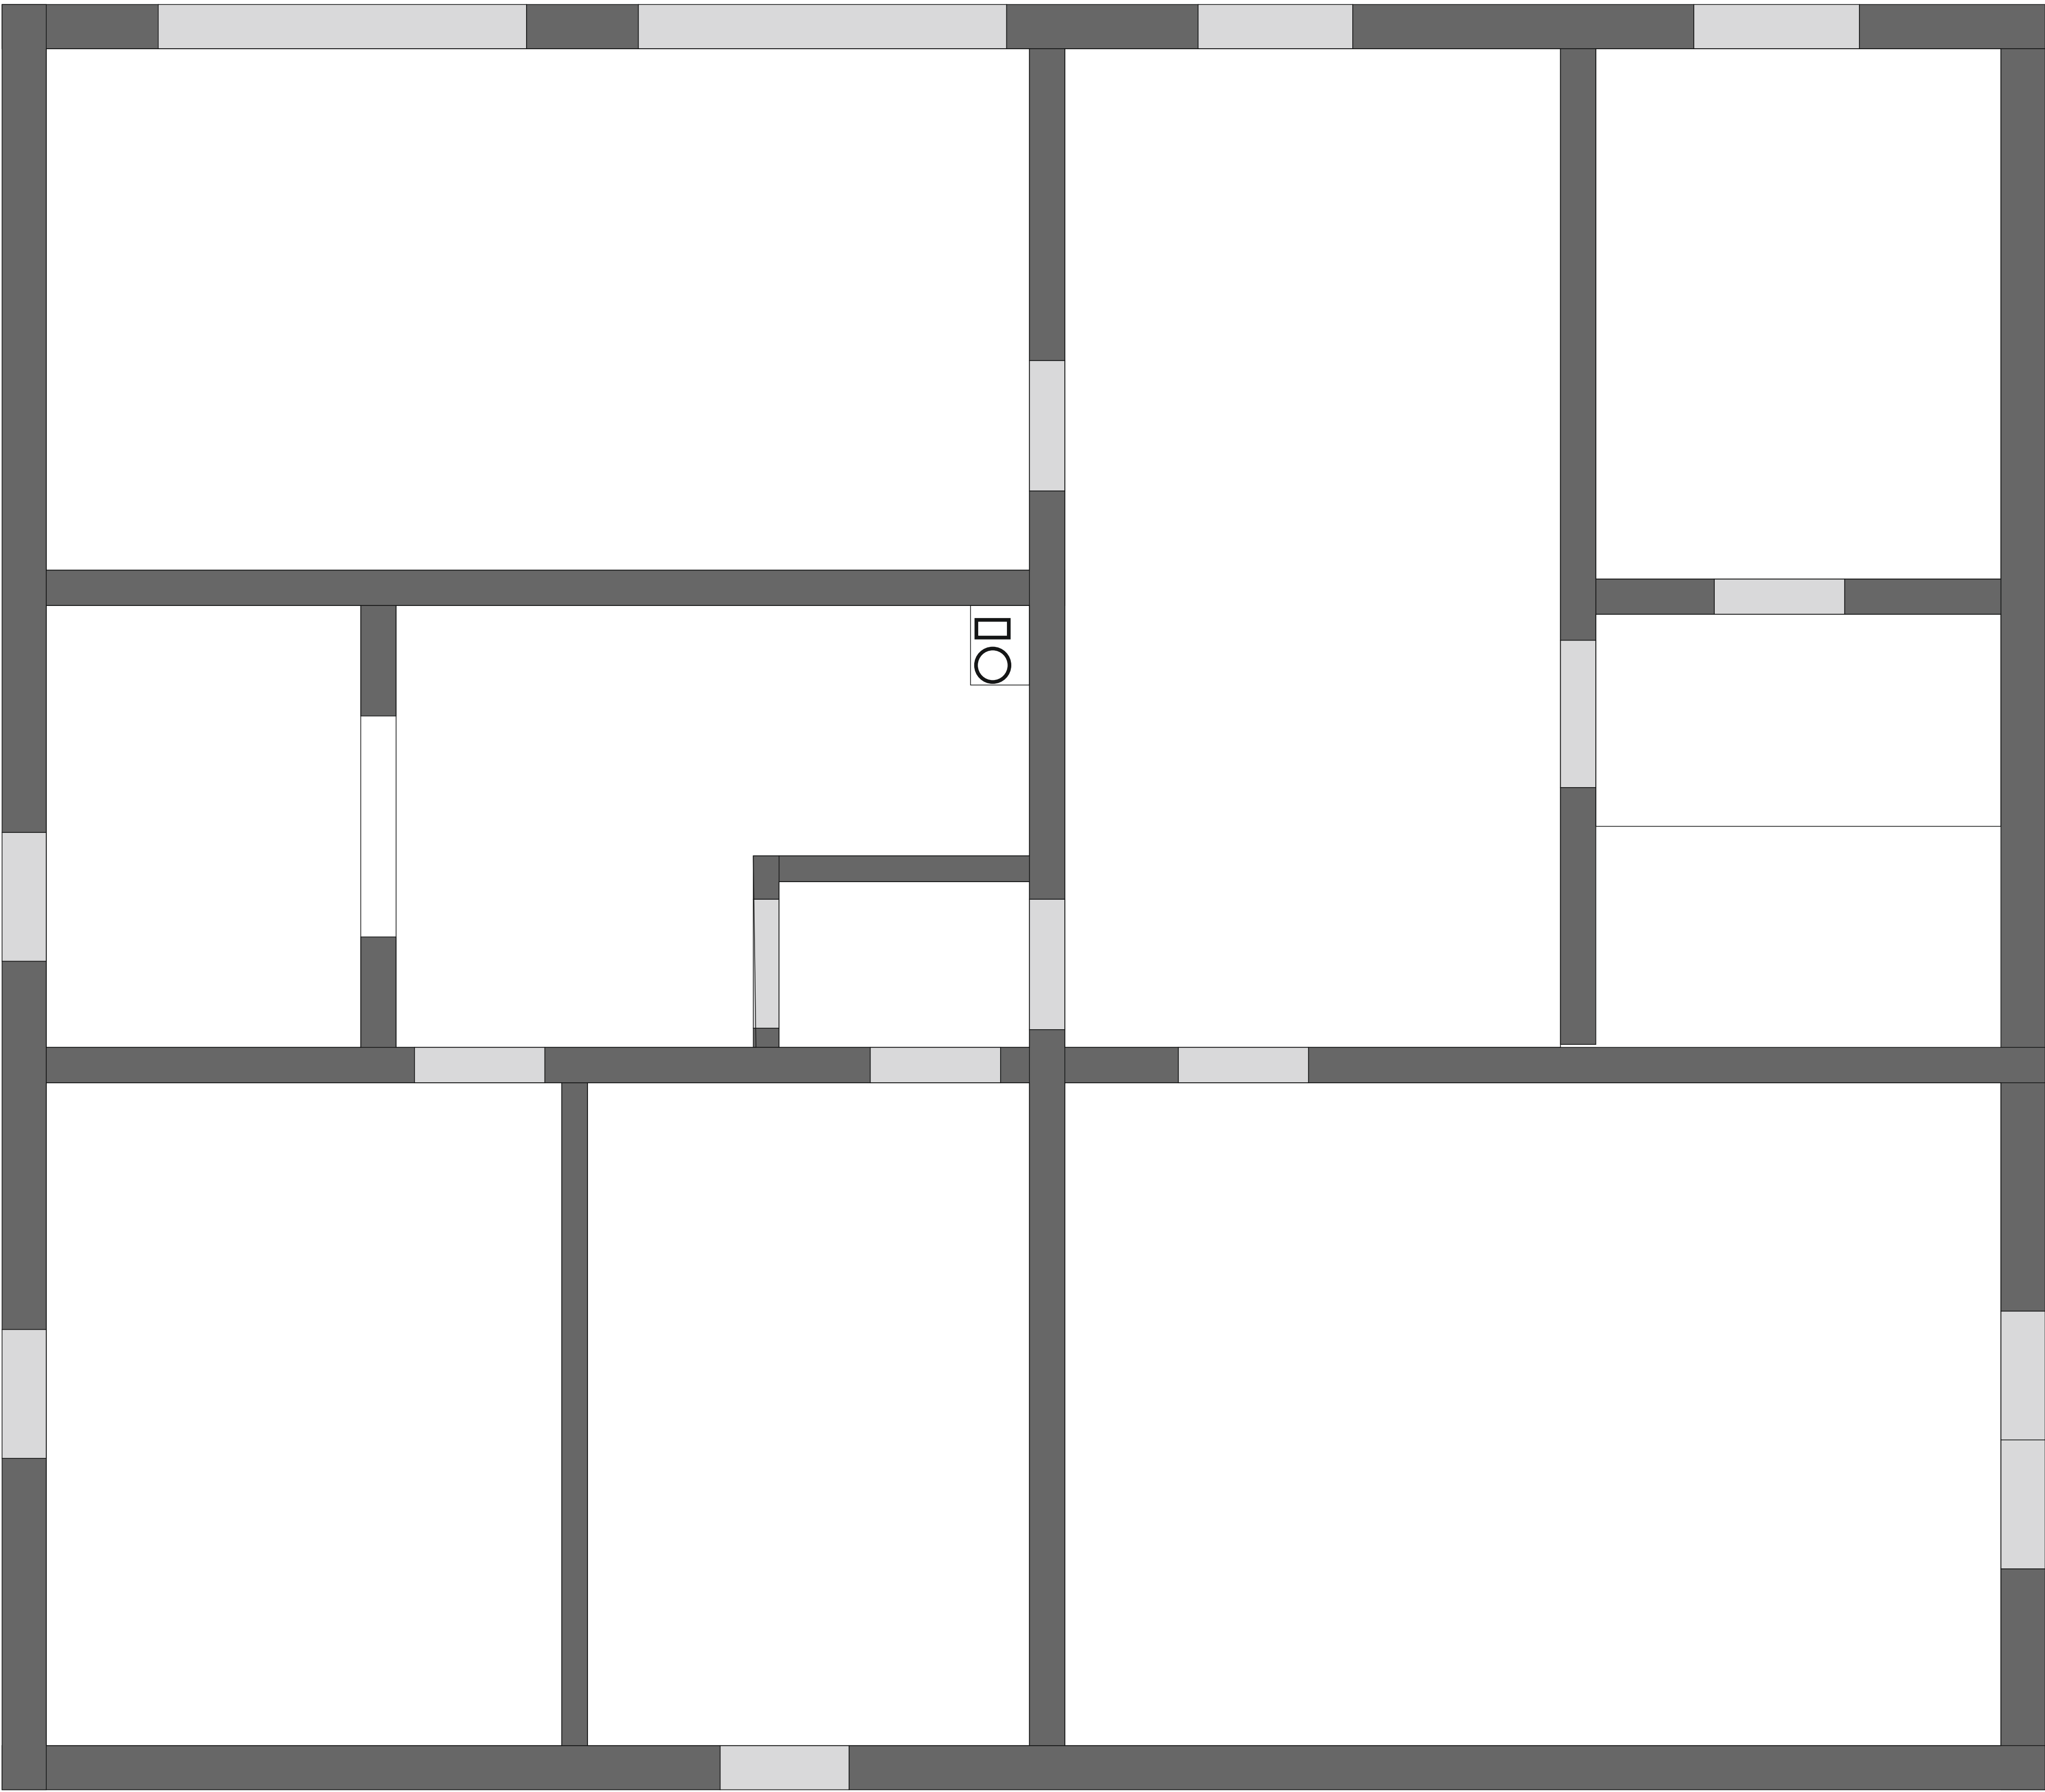

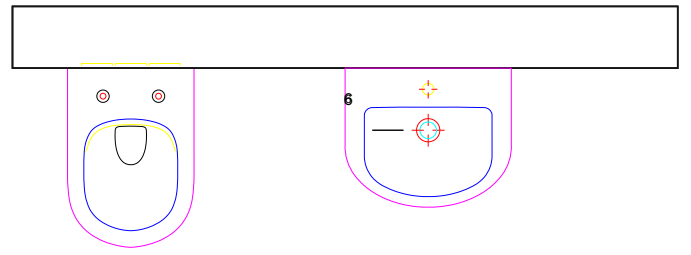

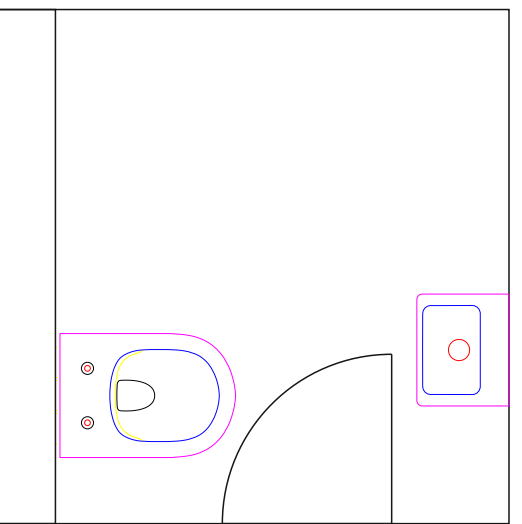

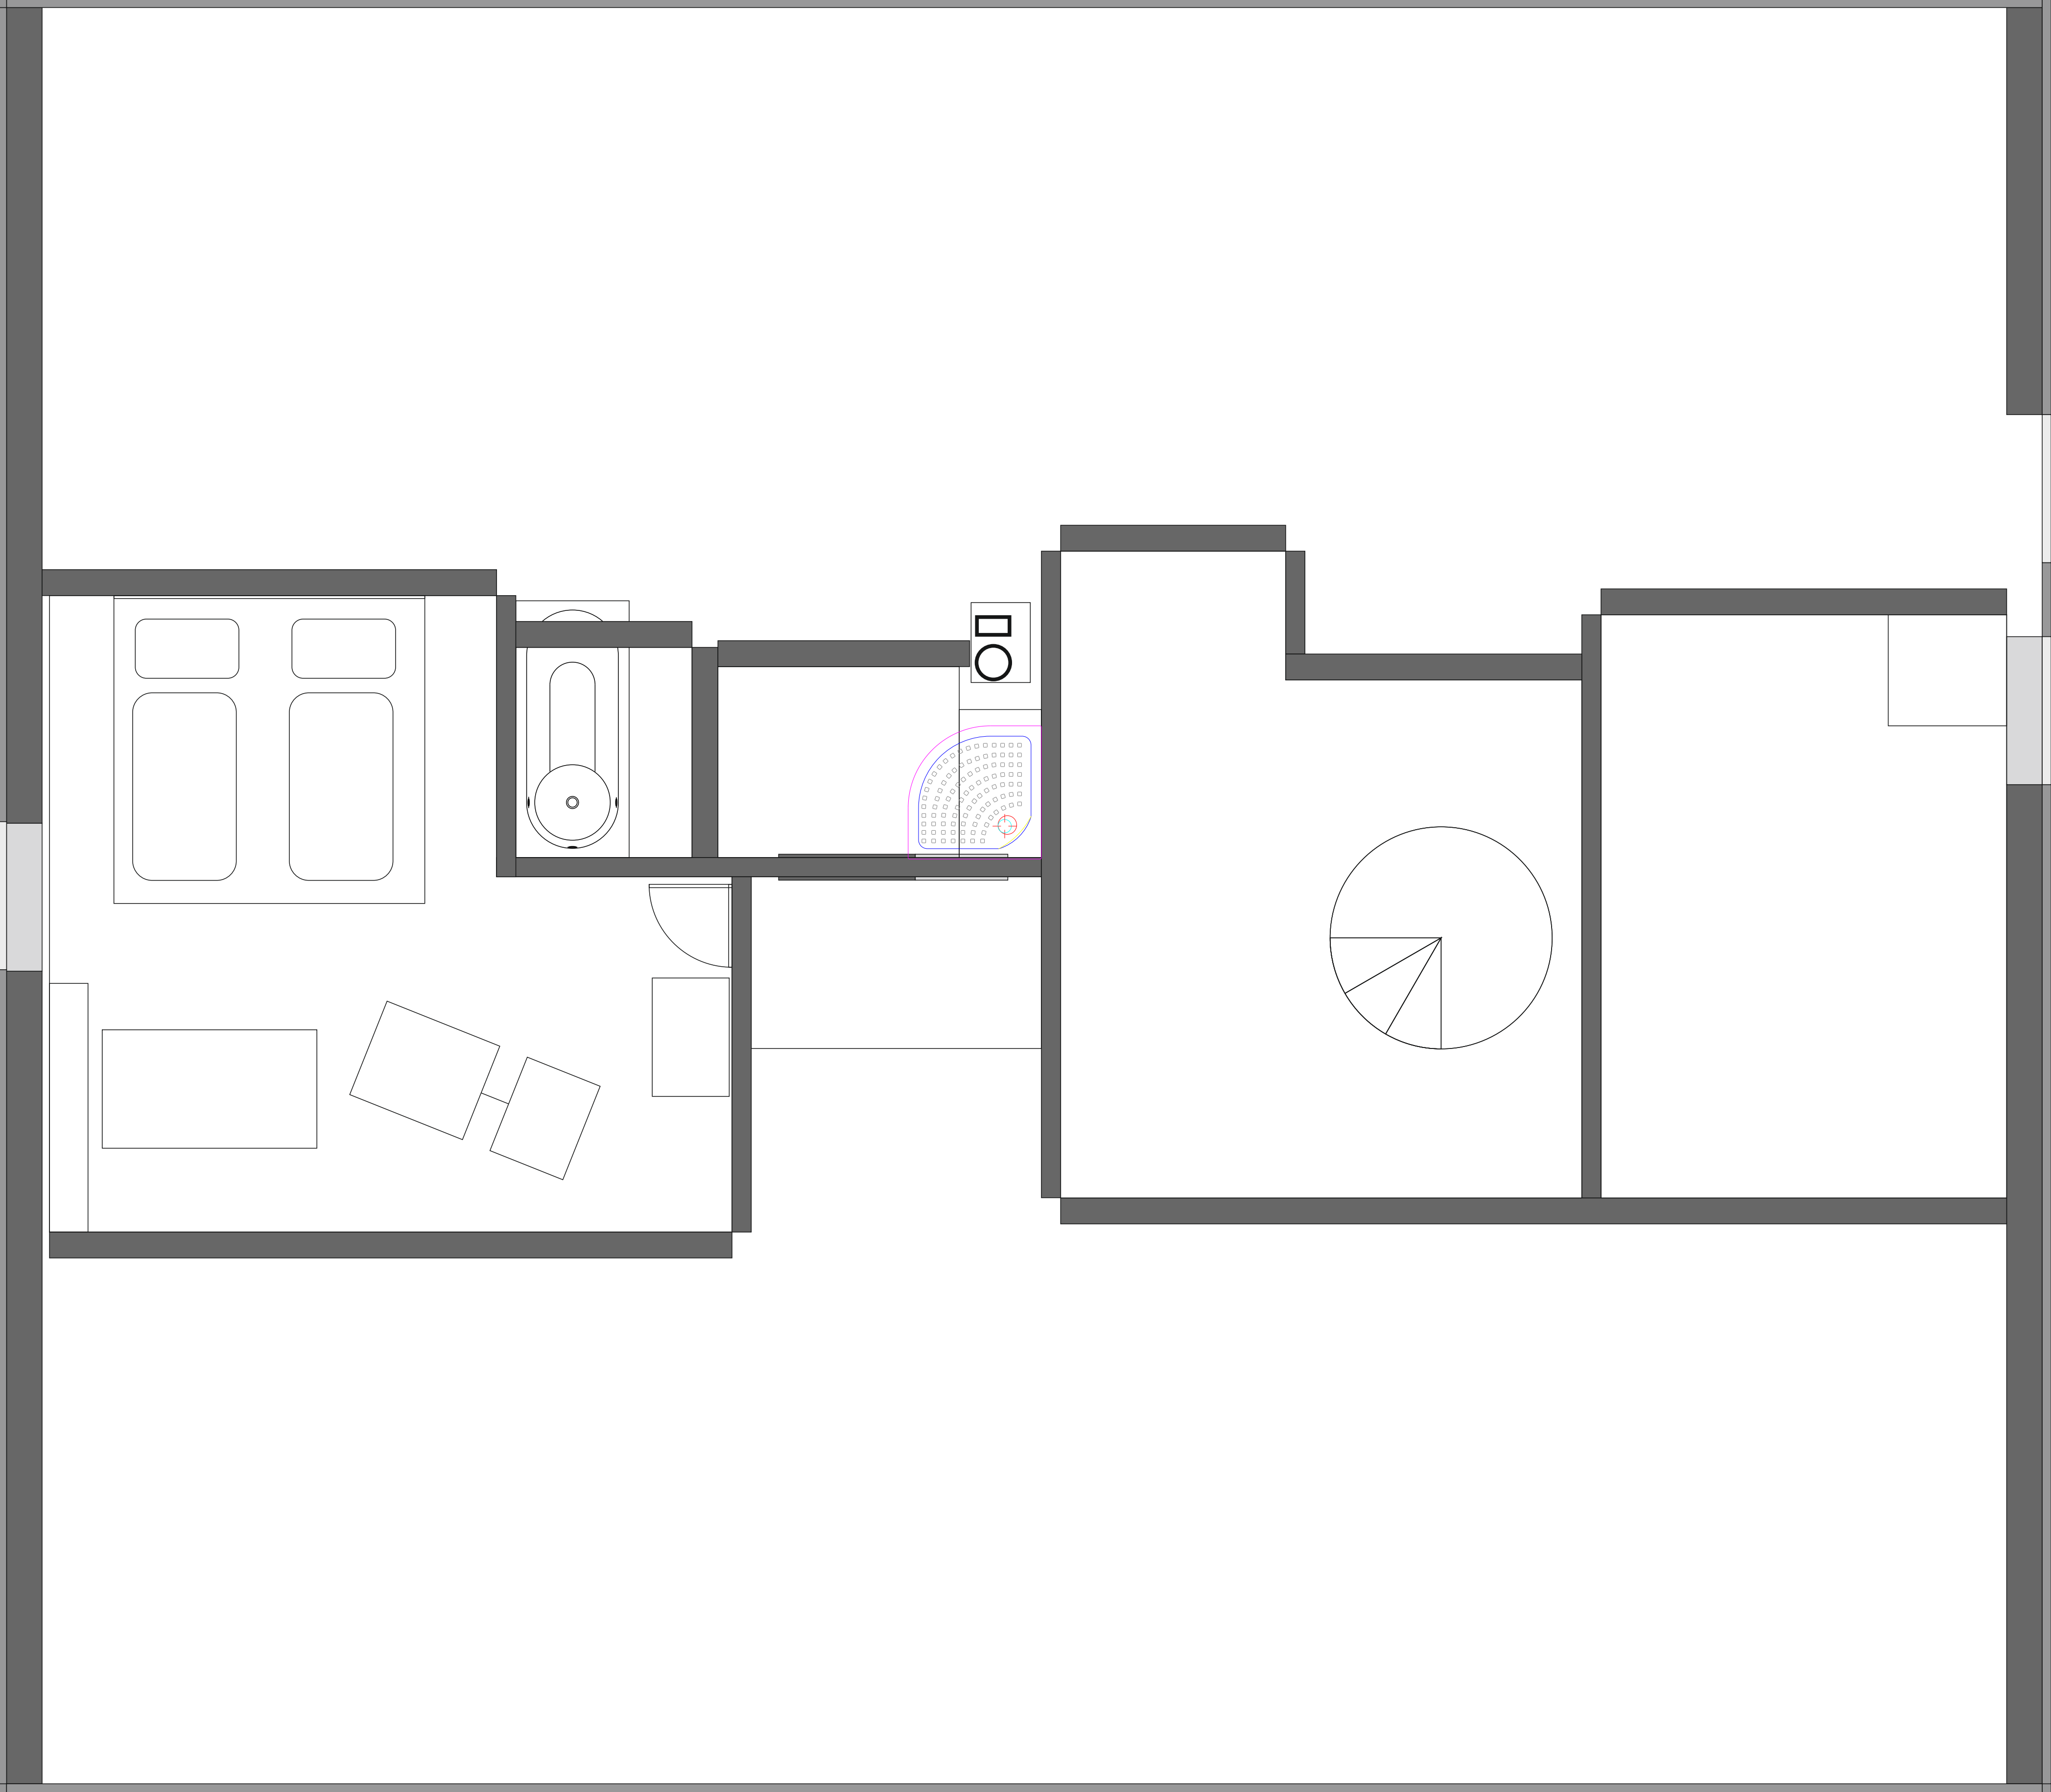


DG


1

Laminat oder Boden Raus
Teppich raus
Laminat/ Parket für WoZi&Treppenhaus
ErsatzKleiderschrank bauen
Grundsätzlich: Reinigen & Streichen



1

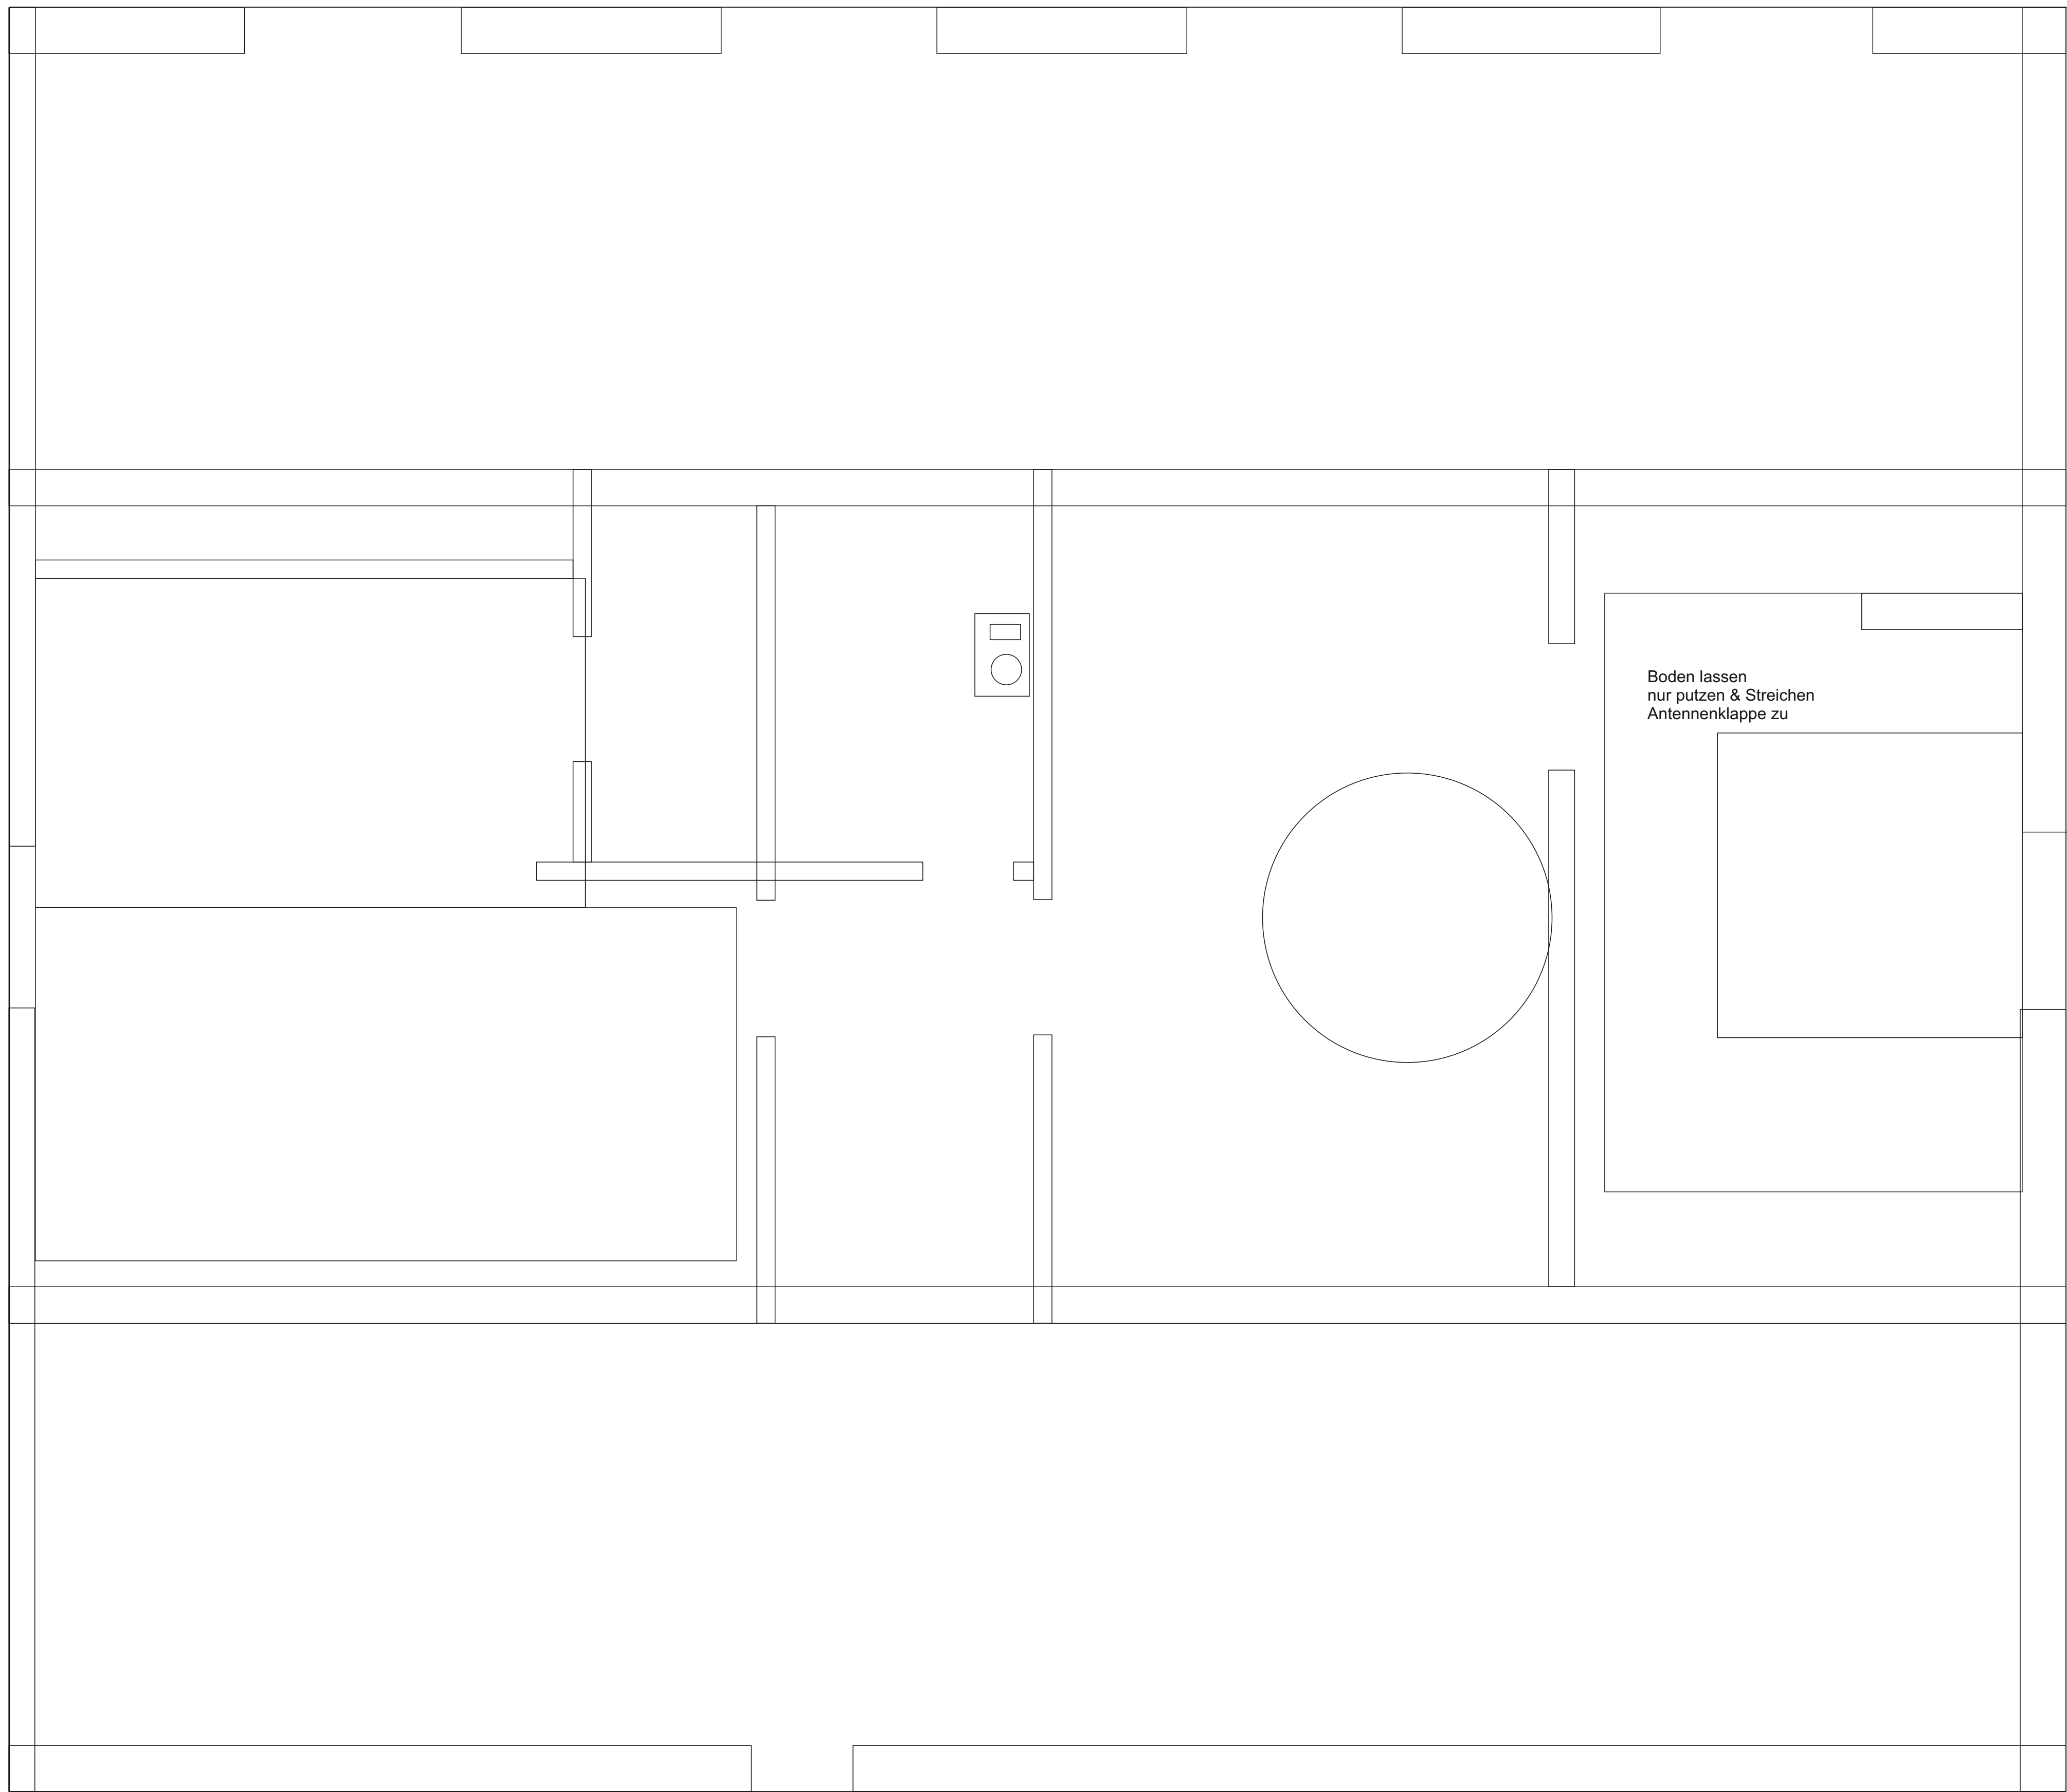

Etage	Bezeichnung	Raum-ID	Raumhöhe	Bodenbelag	Beheizung	Specials	Heizkreise
EG	Wohnzimmer	E-01	2,5	Feinsteinzeug A	Ja	Randzone durch Radiator	3
	SZ 1	E-02	2,5	Parkett	Ja		1
	SZ 2	E-03	2,5	Parkett	Ja		1
	Bad groß	E-04	2,5	Granit	Ja	24°C	1
	SZ 3	E-05	2,5	Parkett	Ja		1
	SZ 4	E-06	2,5	Parkett	Ja		1
	Bad klein	E-07	2,5	Granit	Ja	24°C	1
	Flur	E-08	2,5	Feinsteinzeug B	Ja		1
	Flur klein	E-09	2,5	Feinsteinzeug B	nein		
	Küche	E-10	2,5	Feinsteinzeug C	Ja		1
	Esszimmer Diele	E-11	2,5	Feinsteinzeug B	Ja		2
	Windfang	E-12	2,5	Feinsteinzeug D	nein		
	Treppenhaus	E-13	2,5	Holztreppe	nein		
	Arbeitszi	E-14	2,5	Parkett	Ja		1
OG	HWR	O-01	2,40	Fliese A	Ja		1
	Küche	O-02	2,40	Fliese B	Ja		1
	Vorratsraum	O-03	2,40	Fliese B	Ja		1
	Wohnzi	O-04	2,40	Feinsteinzeug A	Ja	Randzone f. Fenster/Loggia?	3
	Bad groß	O-05	2,40	Fliese C	Ja	24°C	1
	SchlafZi	O-06	2,40	Parkett	Ja		1
	bad klein	O-07	2,40	Fliese C	Ja	24°C	1
	kleiner Flur	O-08	2,40	Fliese D	nein		
	Eingang z. WE 2	O-09	2,40	Fliese D	Ja		1
	Flur	O-10	2,40	Fliese D	Ja		1
	Treppe z. DG	O-11	2,40	Fliese D	nein		
	Treppenhaus	O-12	2,40	Holztreppe	nein		
	Diele	O-13	2,40	Fliese D	nein		
	Gäste Zi	O-14	2,40	Parkett	Ja		1
	Toilette	O-15	2,40	Fliese C	Ja	24°C	1
	alte Küche	O-16	2,40	Fliese D	Ja		1

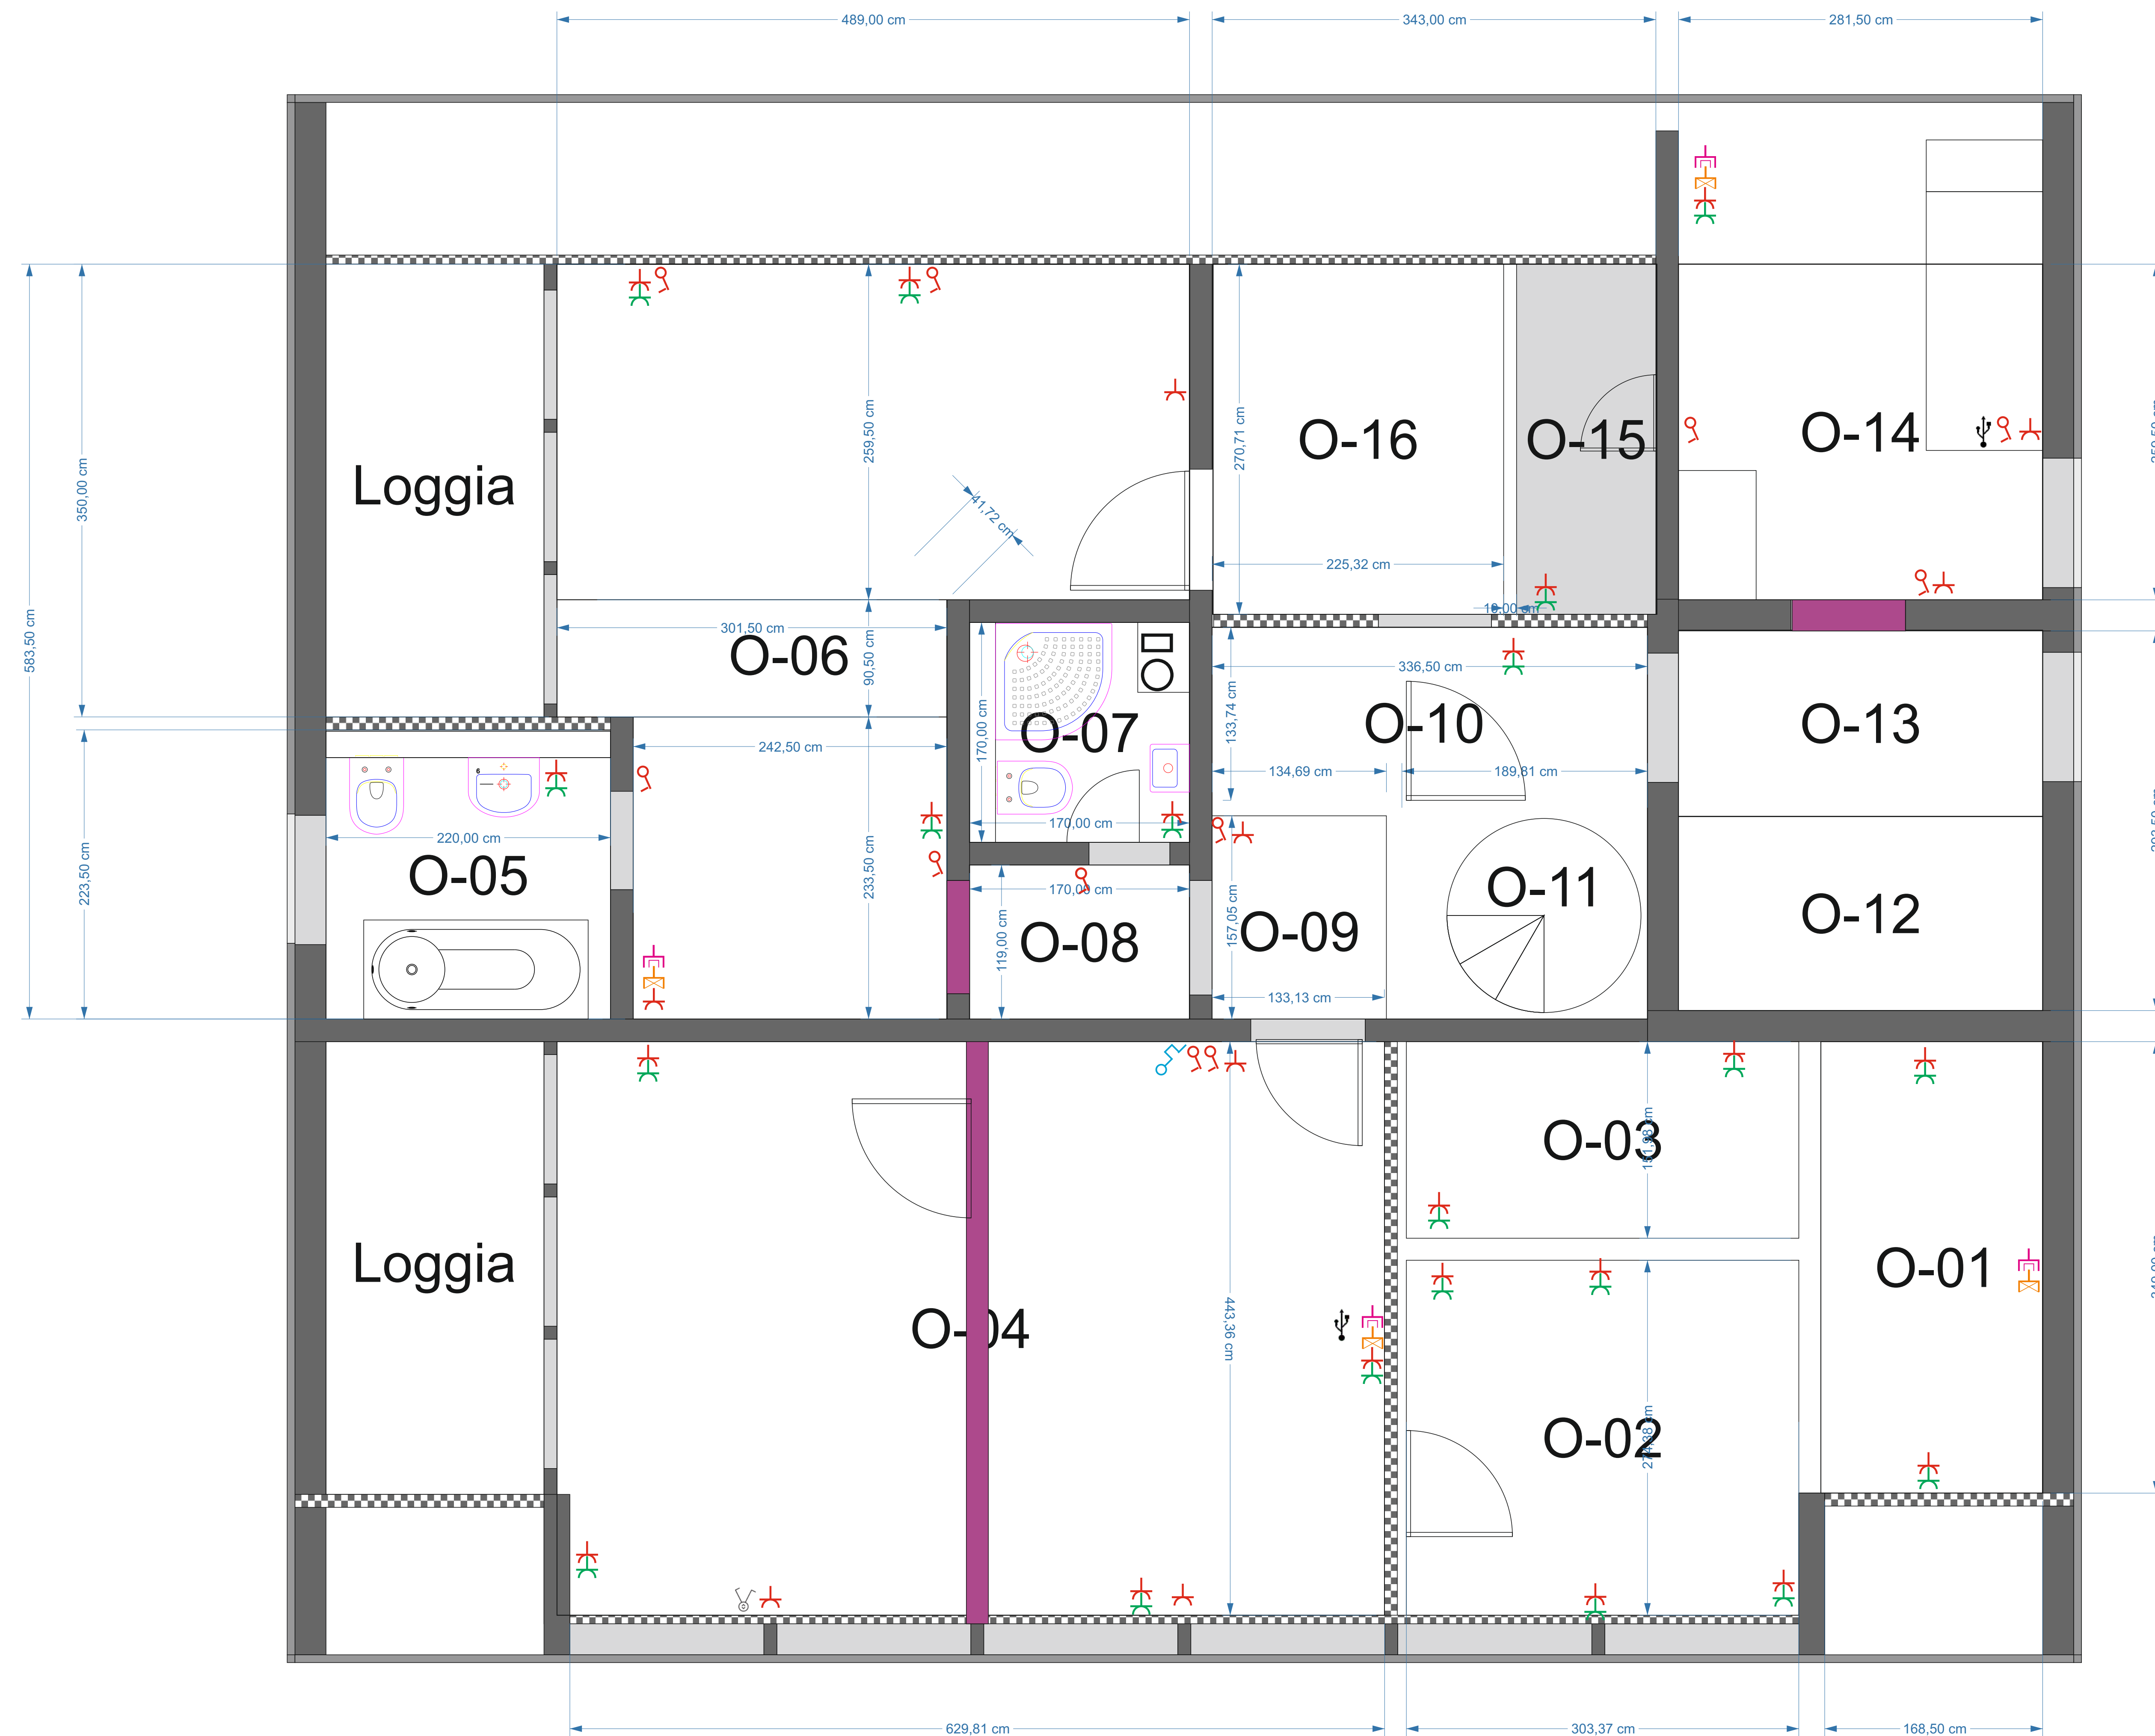

EG

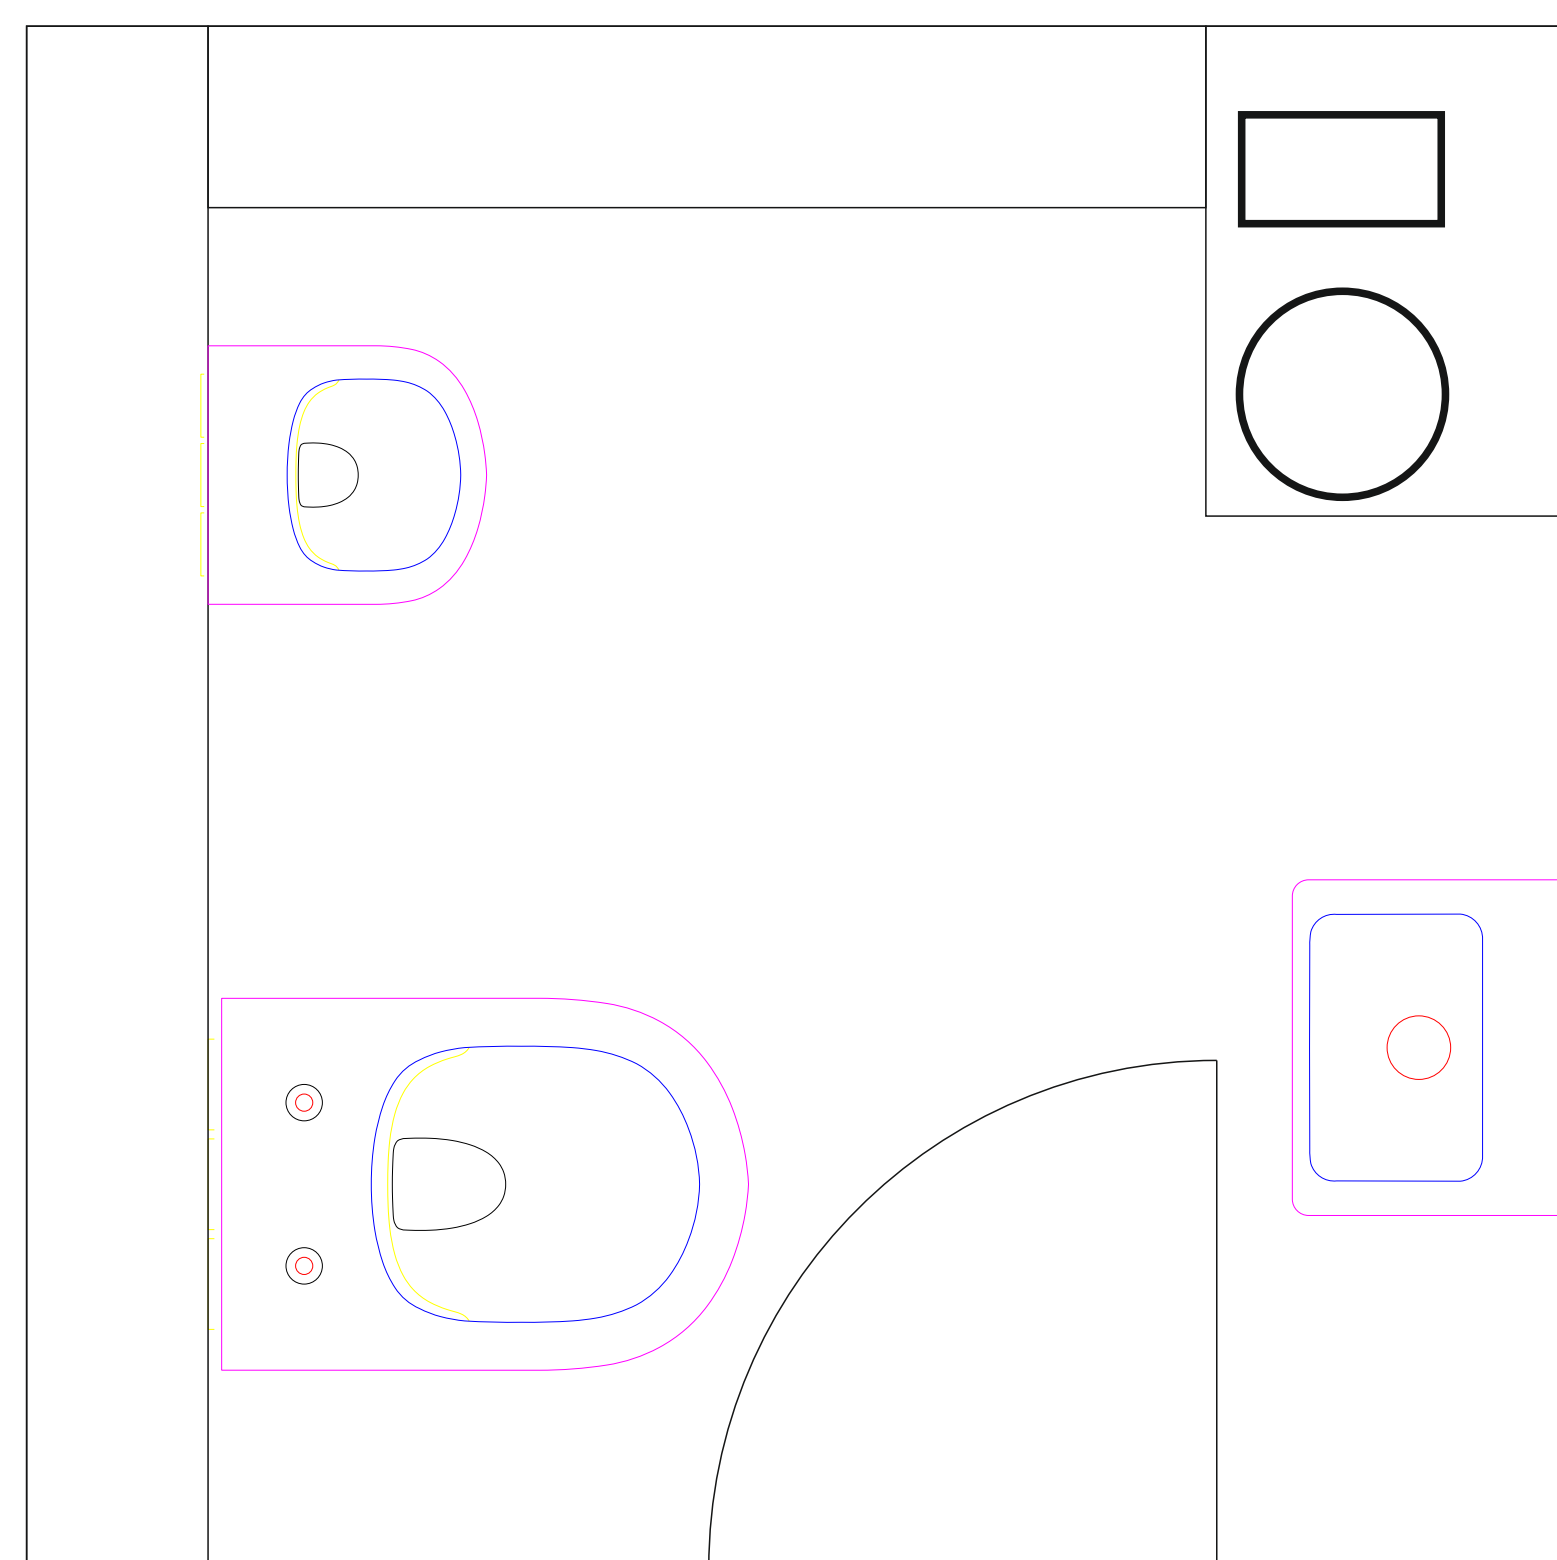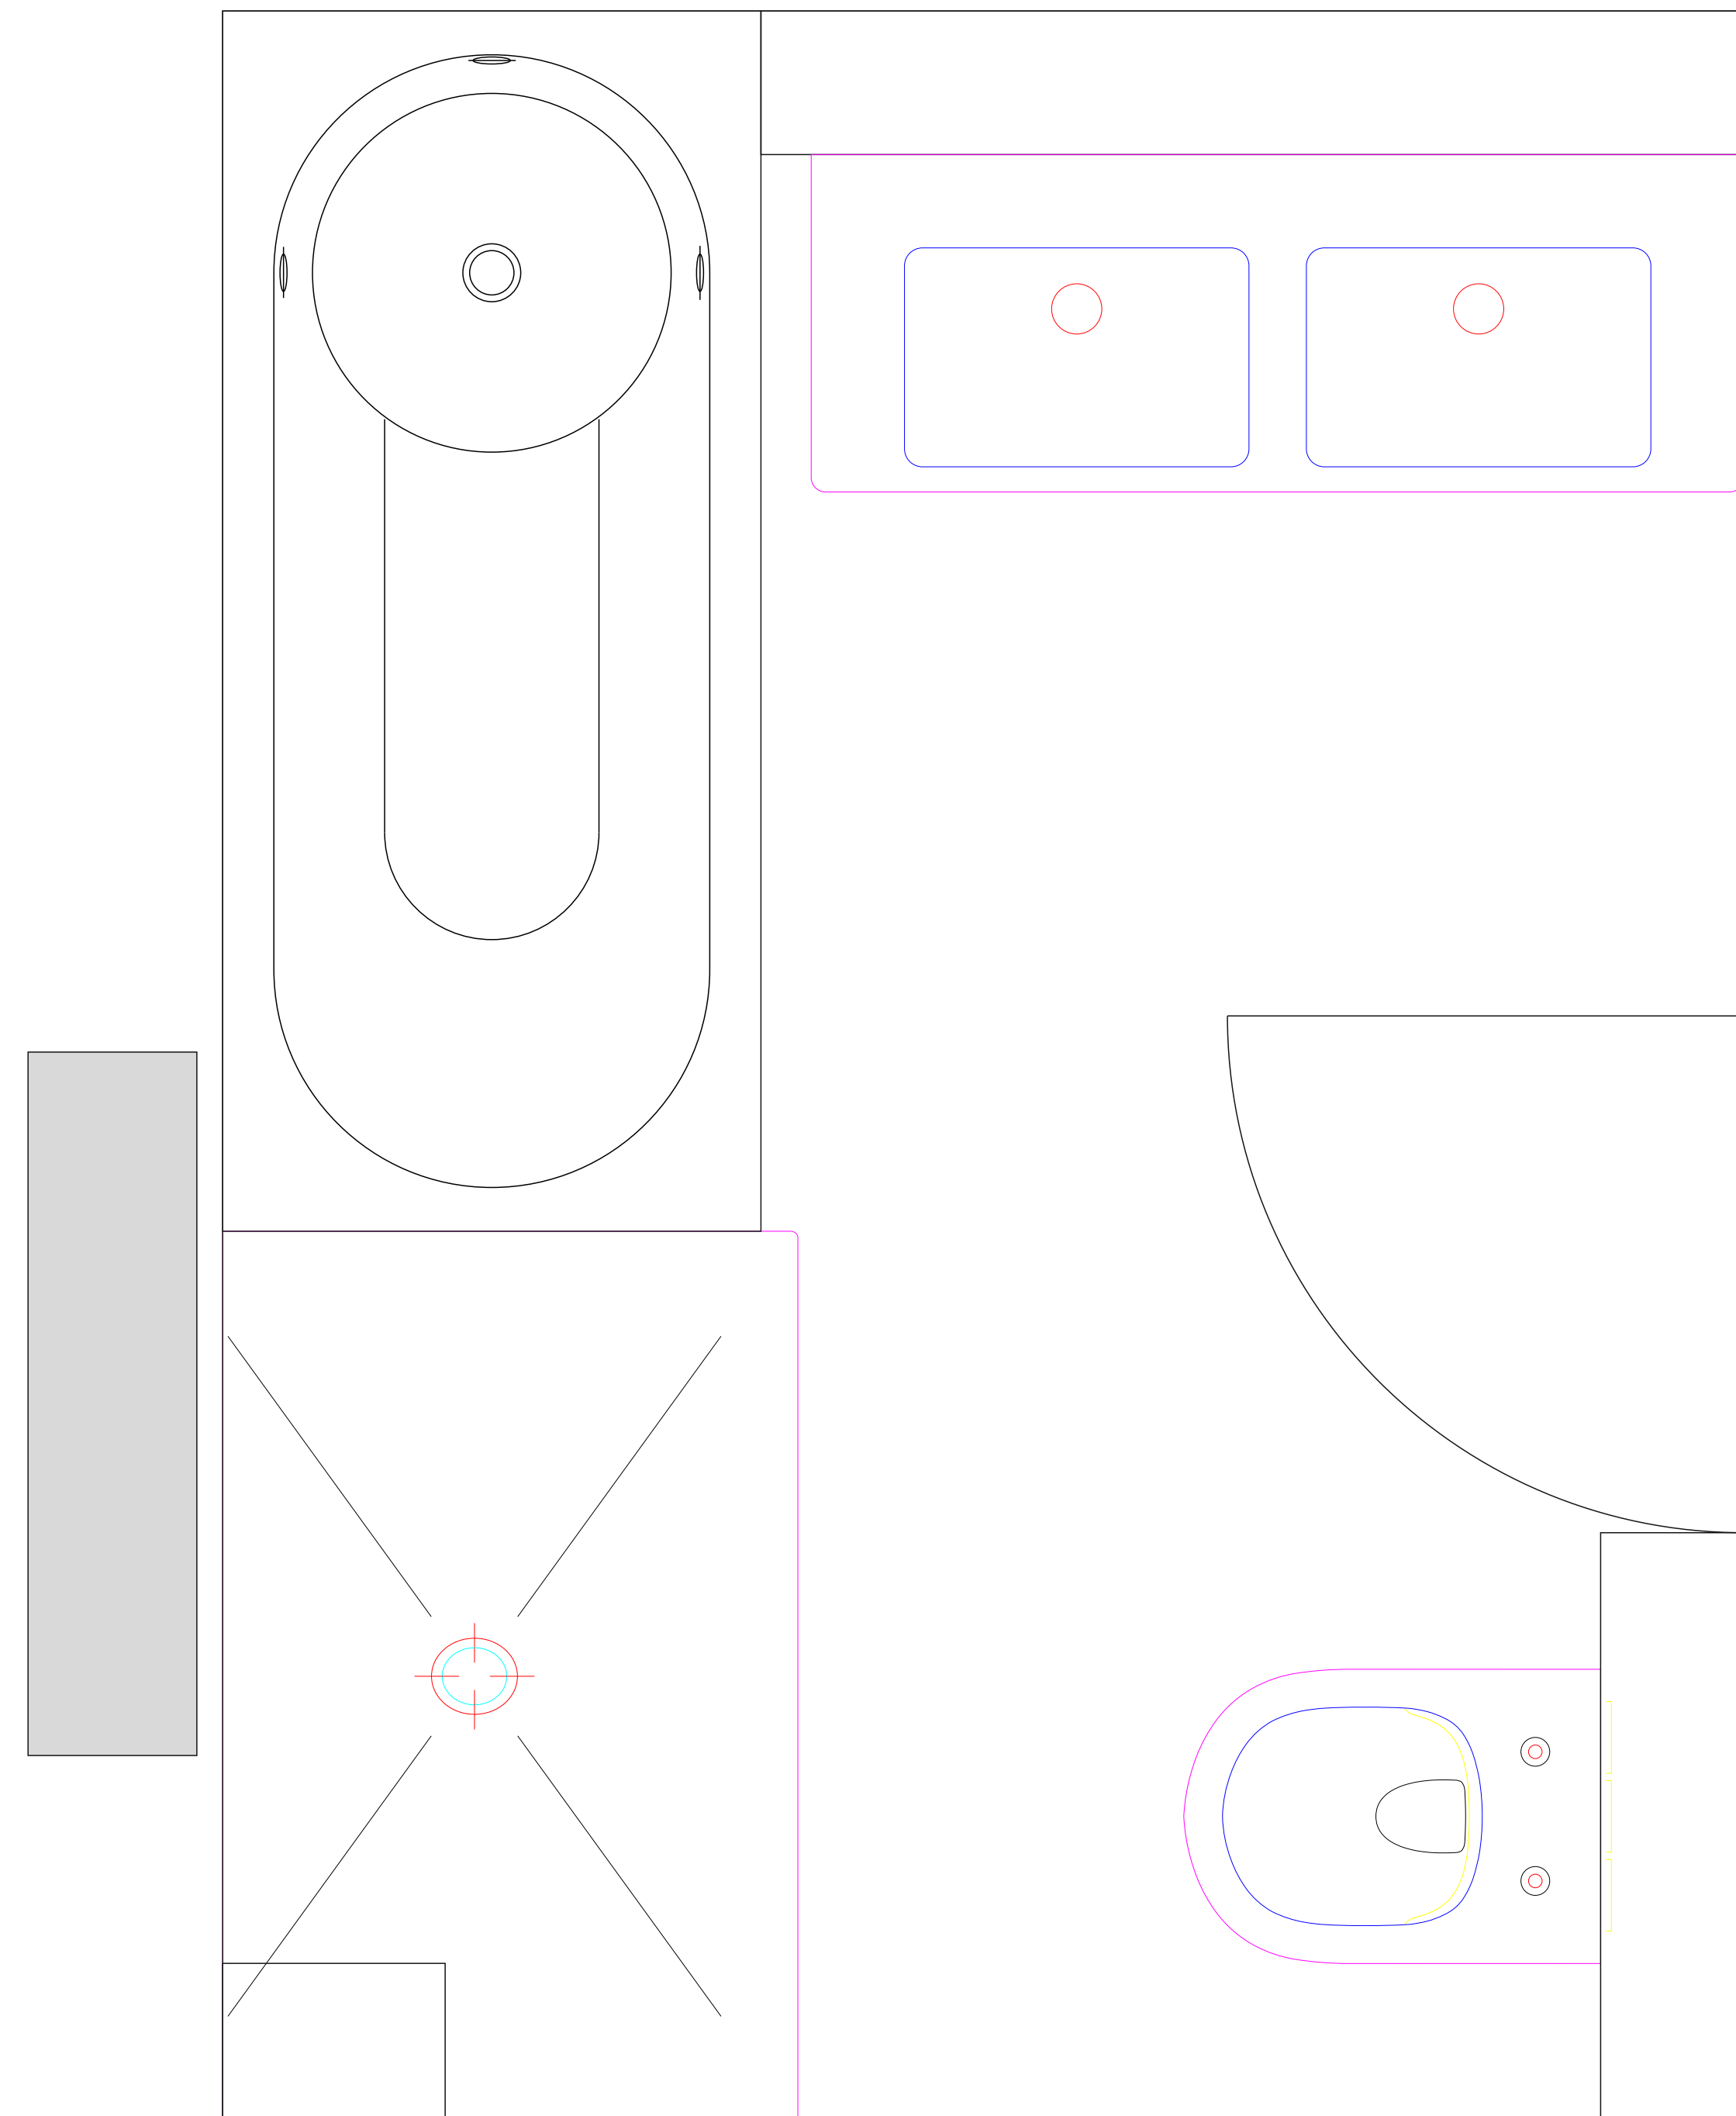

OG

